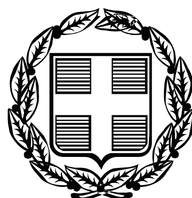


ΕΦΗΜΕΡΙΣ ΤΗΣ ΚΥΒΕΡΝΗΣΕΩΣ

ΤΗΣ ΕΛΛΗΝΙΚΗΣ ΔΗΜΟΚΡΑΤΙΑΣ

ΤΕΥΧΟΣ ΤΕΤΑΡΤΟ — Αρ. Φύλλου 624

30 Δεκεμβρίου 2008

ΠΕΡΙΕΧΟΜΕΝΑ

ΑΠΟΦΑΣΕΙΣ

ΑΠΟΦΑΣΕΙΣ

Αριθμ. 5771 (1)

Κήρυξη έκτασης ως αναδασωτέας στη θέση «Σάπια Βρύση» Κοινότητας Λεοντίου, Ν. Αχαΐας.

Ο ΓΕΝΙΚΟΣ ΓΡΑΜΜΑΤΕΑΣ
ΠΕΡΙΦΕΡΕΙΑΣ ΔΥΤΙΚΗΣ ΕΛΛΑΔΑΣ

Έχοντας υπόψη:

1. Το άρθρο 117 παρ. 3 του Συντάγματος της Χώρας.

2. Τις διατάξεις του άρθρου 1 του ν. 2503/1997 «Διοίκηση, οργάνωση, στελέχωση της Περιφέρειας, ρύθμιση θεμάτων για την τοπική αυτοδιοίκηση και άλλες διατάξεις».

3. Την υπ' αριθμ. 186/30.6.1998 απόφαση Γ.Γ.Π.Δ.Ε. «Άσκηση αρμοδιοτήτων Γενικού Γραμματέα Περιφέρειας Δυτ. Ελλάδας επί θεμάτων ΔΑΣΙΚΩΝ και μεταβίβαση του δικαιώματος υπογραφής στους Προϊσταμένους Υπηρεσιακών Μονάδων της Περιφέρειας».

4. Τις διατάξεις του ν. 998/1979 «Περί προστασίας των Δασών και των δασικών εκτάσεων» και συγκεκριμένα:

α) Του άρθρου 41 παρ. 1, όπως συμπληρώθηκε με τον ν. 3208/2003.

β) Του άρθρου 38 παρ. 2 ν. 998/1979.

γ) Του άρθρου 70 παρ. 3 του ν. 998/1979, όπως αντικαταστάθηκε με τον ν. 3208/2003.

5. Τις σχετικές δ/γές του Υπουργείου Γεωργίας.

6. Την υπ' αριθμ. 13694/10.11.2008 πρόταση του Δασαρχείου Πατρών «Περί κηρύξεως εκτάσεως ως αναδασωτέας» συνολικού εμβαδού 5.001,98 τ.μ. στη θέση «Σάπια Βρύση» Κοινότητας Λεοντίου, Ν. Αχαΐας, αποφασιζομε:

Κηρύσσουμε ως αναδασωτέα, με σκοπό την αποκατάσταση με φυσική αναγέννηση ή τεχνητή αναδάσωση τη δασική βλάστηση που καταστράφηκε λόγω εκχέρσωσης, τη δημόσια δασική έκταση με αείφυλλα πλατύφυλλα (πρίνους κ.λπ.), εμβαδού (πέντε χιλιάδες ένα κόμμα ενενήντα οκτώ τ.μ.), στη θέση «Σάπια Βρύση», Κοινότητας Λεοντίου, Ν. Αχαΐας, η οποία προσδιορίζεται από τα στοιχεία 1,2,3.....17,18,19,20,21,22,Π,Ο,Ξ,Ν,Μ,Λ,Κ,Ι,Θ,Η,Ζ ,Ε,Δ,Γ,Β,Α,28,,1 και φαίνεται στο συνημμένο τοπογραφικό διάγραμμα κλίμακας 1:2000 το οποίο αποτελεί αναπόσπαστο μέρος της απόφασης αυτής και έχει όρια:

Βόρεια: Με αγρό και πέραν αυτού δημόσιος δρόμος.

Νότια: Με δημόσια δασική έκταση

Ανατολικά: Με δημόσια δασική έκταση

Δυτικά: Με δημόσια δασική έκταση.

Η παρούσα ισχύει μετά τη δημοσίευση της στην Κοινότητα Λεοντίου, σύμφωνα με το άρθρο 37 του ν.3200/1955.

Η απόφαση αυτή να δημοσιευθεί στην Εφημερίδα της Κυβερνήσεως.


Πάτρα, 1 Δεκεμβρίου 2008

Με εντολή Γενικού Γραμματέα Περιφέρειας
Ο Γενικός Δ/ντής
ΝΙΚΟΛΑΟΣ ΤΣΩΛΗΣ

ανήκει στην αριθμ. ____________ απόφαση Π.Δ.Ε

ΤΟΠΟΓΡΑΦΙΚΟ ΔΙΑΓΡΑΜΜΑ

ΑΠΟΣΠΑΣΜΑ ΧΑΡΤΗ 1:5000
Κοινότητα Λεοντίου
+ θέση Αναδασωτέας

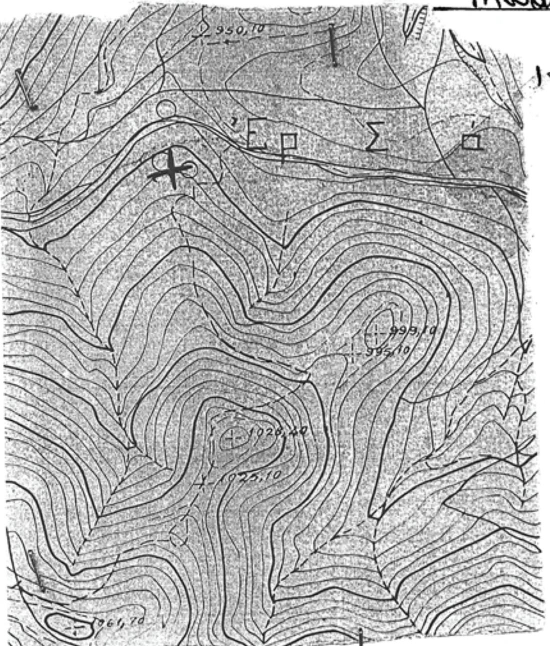

Δημόσιας δασικής έκτασης στη θέση 'Κάθια Βρύση', Κοινότητα Λεοντίου που εκχερσώθηκε από τους ΑΦΟΙ Μπαλασόπουλοι Ε.Ε κατ. Πατρών (Μπαλασοπούλου [illegible] Δέρμων 16).
Εμβαδόν έκτασης 5.001,98 τ.μ. με στοιχεία 1,2,3...22,Π, Ο,Ξ,...,Β,Α,28,1

Κλίμακα: 2.000



ΤΜΗΜΑ Ε2
ΕΜΒΑΔΟΝ Ε2=5.001,98 Τ.Μ.

Α/Α	Χ	Ψ
1	312382.4410	4221065.7241
2	312406.0000	4221044.0000
3	312405.0000	4221041.0000
4	312425.0000	4221013.0000
5	312423.0000	4221004.0000
6	312419.0000	4221003.0000
7	312418.0000	4220998.0000
8	312417.0000	4220989.0000
9	312438.0000	4220977.0000
10	312454.0000	4220963.0000
11	312457.0000	4220951.0000
12	312456.0000	4220946.0000
13	312471.0000	4220923.0000
14	312488.0000	4220951.0000
15	312498.0000	4220961.0000
16	312510.0000	4220971.0000
17	312516.0000	4220981.0000
18	312528.0000	4220008.0000
19	312542.0000	4221009.0000
20	312558.0000	4221019.0000
21	312575.0000	4221040.0000
22	312574.0000	4221057.0000
Π	312566.2641	4221036.8606
Ο	312505.1317	4221018.9803
Ξ	312473.3860	4220934.7508
Ν	312465.8326	4221002.3646
Μ	312439.5638	4220996.7796
Λ	312432.2980	4220984.2132
Κ	312426.7132	4220983.4496
Ι	312427.2779	4220993.4284
Θ	312420.8405	4220994.5456
Η	312420.2817	4221000.9684
Ζ	312426.9883	4221003.7608
Ε	312426.9883	4221014.9310
Δ	312432.8568	4221019.3990
Γ	312426.9076	4221028.1585
Β	312428.5234	4221044.8441
Α	312390.2805	4221067.4503
28	312402.1718	4221072.6074
1	312382.4410	4221065.7241

Πάτρα 7-11-08
Ο συντάξας
Κων/νος Καραΐσκος
Δασοπόνος

ΕΓΓΠΔΕ
Ο Δασάρχης Πατρών
Χρήστος Τσαμακίνιας?
Δασολόγος

Πάτρα 01-12-2008
ΘΕΩΡΗΘΗΚΕ
ΕΓΓ.Π.Δ.Ε
Ο Γεν. Δ/ντής
Δημ. [illegible]



ΕΘΝΙΚΟ ΤΥΠΟΓΡΑΦΕΙΟ
Για τεχνικούς λόγους στο σχεδιάγραμμα, έγινε σμίκρυνση, κατά ποσοστό 82%

Αριθμ. 5138 (2)

Επικύρωση καθορισμού οριογραμμών του ρέματος «Αφανιάς» στη θέση «Αφανιά» εντός των ορίων του οικισμού Πέρα Μελάνων του Δήμου Τυρού του Νομού Αρκαδίας.

Ο ΓΕΝΙΚΟΣ ΓΡΑΜΜΑΤΕΑΣ
ΠΕΡΙΦΕΡΕΙΑΣ ΠΕΛΟΠΟΝΝΗΣΟΥ

Έχοντας υπόψη τις ακόλουθες διατάξεις, και λοιπά έγγραφα:

1. Τις διατάξεις των άρθρων 5, 6 και 8 του ν. 3200/1955: «Περί Διοικητικής Αποκέντρωσης».

2. Τις διατάξεις του ν. 2853/16.7.1922 «Περί υδραυλικών εν γένει έργων και αστυνομεύσεως των Δημοσίων Υδάτων», όπως αυτές τροποποιήθηκαν με τις αντίστοιχες του ν.δ. 10/29.12.1923 και κωδικοποιήθηκαν από τις διατάξεις του π.δ. 18/21.3.1924 (ΦΕΚ 61Α).

3. Τα οριζόμενα στη με υπ' αριθμ. 3046/304/3.2.1989 απόφαση του Αναπληρωτή Υπουργού Περιβάλλοντος Χωροταξίας και Δημοσίων Έργων: «Κτιριοδομικός Κανονισμός» και ειδικότερα τις διατάξεις του άρθρου 6 αυτού σχετικά με τη δόμηση κοντά σε ρέματα, όπως ισχύει σήμερα.

4. Τις διατάξεις του ν. 3010/25.4.2002 (Α΄ 91): «Εναρμόνιση του ν. 1650/1986 με τις οδηγίες 97/11 ΕΕ και 96/1961 ΕΕ» και ειδικότερα τις διατάξεις του άρθρου 5 αυτού: «Διαδικασία Οριοθέτησης και ρυθμίσεις θεμάτων για τα υδατορέματα».

5. Τις διατάξεις του άρθρου 6 του ν. 2503/1997 (ΦΕΚ 107Α/30.5.1997): «Διοίκηση, Οργάνωση, Στελέχωση της Περιφέρειας, Ρυθμίσεις θεμάτων για την Τοπική Αυτοδιοίκηση και άλλες διατάξεις».

6. Τις οικίες διατάξεις του άρθρου 4 του ν. 2508/1997 (ΦΕΚ 124Α/ 13.6.1997): «Βιώσιμη Οικιστική Ανάπτυξη των πόλεων και οικισμών της χώρας και άλλες διατάξεις».

7. Τις οικίες διατάξεις του ν. 2690/1999 (ΦΕΚ 45Α/1999): «Κύρωση Κώδικα Διοικητικής Διαδικασίας και άλλες διατάξεις».

8. Τα οριζόμενα στην υπ' αριθμ. 19664/20.12.2001 απόφαση του Γενικού Γραμματέα Περιφέρειας Πελοποννήσου.

9. Τα οριζόμενα στη με αριθμό 1592/14.2.2002 απόφαση του Γενικού Γραμματέα Περιφέρειας Πελοποννήσου.

10. Το από 15.5.2008 τοπογραφικό και υψομετρικό διάγραμμα κλίμακας 1:200 καθορισμού των οριογραμμών του ρέματος «Αφανιάς» στη θέση «Αφανιά» εντός των ορίων του οικισμού Πέρα Μελάνων του Δήμου Τυρού του Νομού Αρκαδίας, το οποίο συντάχθηκε από τον Διπλ. Αγρονόμο-Τοπογράφο Μηχανικό Γεώργιο Κοτσώνη, ελέγχθηκε και θεωρήθηκε στις 10.5.2008 από τη Δ/νση Τεχνικών Υπηρεσιών της Ν.Α. Αρκαδίας.

11. Την με υπ' αριθμ. 5801, 5953/11.11.2008 απόφαση της Δ/νσης Τεχνικών Υπηρεσιών της Ν.Α. Αρκαδίας με την οποία καθορίζονται οι οριογραμμές του ρέματος «Αφανιάς» στη θέση «Αφανιά» εντός των ορίων του οικισμού Πέρα Μελάνων του Δήμου Τυρού του Νομού Αρκαδίας, σύμφωνα με το αμέσως πιο πάνω αναφερόμενο τοπογραφικό και υψομετρικό διάγραμμα, αποφασίζουμε:

Την επικύρωση των οριογραμμών του ρέματος «Αφανιάς» στη θέση «Αφανιά» εντός των ορίων του οικισμού Πέρα Μελάνων του Δήμου Τυρού του Νομού Αρκαδίας, οριζομένων με τα σημεία Α1,Α2,Α3,..., Α8,Α9,Α10 (αριστερά) και Δ1,Δ2,Δ3,..., Δ7,Δ8,Δ9 (δεξιά) εκατέρωθεν της βαθιάς γραμμής υπό την πολυγωνική Κ1,Κ2,Κ3,Κ4,Κ5,Κ6,Κ7,2,Κ8 σύμφωνα με το από 15.5.2008 τοπογραφικό και υψομετρικό διάγραμμα κλίμακας 1:200, το οποίο συντάχθηκε από τον Διπλ. Αγρονόμο-Τοπογράφο Μηχανικό Γεώργιο Κοτσώνη, ελέγχθηκε και θεωρήθηκε στις 10.5.2008 από τη Δ/νση Τεχνικών Υπηρεσιών της Ν.Α. Αρκαδίας και αποτελεί αναπόσπαστο μέρος της παρούσας.

Η απόφαση αυτή μαζί με το συνημμένο Τοπογραφικό και Υψομετρικό Διάγραμμα Οριοθέτησης να δημοσιευθούν στην Εφημερίδα της Κυβερνήσεως.

Τρίπολη, 28 Νοεμβρίου 2008

Ο Γενικός Γραμματέας Περιφέρειας
ΝΙΚΟΣ Κ. ΑΓΓΕΛΟΠΟΥΛΟΣ

ΕΘΝΙΚΟ ΤΥΠΟΓΡΑΦΕΙΟ
Για τεχνικούς λόγους στο σχεδιάγραμμα, έγινε σμίκρυνση, κατά ποσοστό 39%

ΑΡΧΗ

Ιδιοκτησία Ελένης συζ. Παν. Κρυνά (Το γένος Καμβύση)

Ιδιοκτησία Δημητρίου Δολιανίτη

Ιδιοκτησία Χρήστου Σπυρ. Μένη

ΔΗΜΟΤΙΚΗ ΟΔΟΣ

Ιδιοκτησία Χρήστου Σπυρ. Μένη

Ιδιοκτησία Παναγιώτη Νικ. Λυσίκατου

Ιδιοκτησία Δημητρίου Δολιανίτη

Ιδιοκτησία Christofer - Ian-Pote (Πρώην Γεωργίου Παν. Καμβύση)

ΔΗΜΟΤΙΚΗ ΟΔΟΣ

ΡΕΜΑ

ΣΥΝΤΕΤΑΓΜΕΝΕΣ ΟΡΙΟΓΡΑΜΜΩΝ ΡΕΜΜΑΤΟΣ

ΑΡΙΣΤΕΡΑ			ΔΕΞΙΑ		
ΣΗΜΕΙΟ	Χ	Ψ	ΣΗΜΕΙΟ	Χ	Ψ
Α1	400.593,04	4.118.772.92	Δ1	400.588,38	4.118.770,96
Α2	400.602,14	4.118.752,42	Δ2	400.593.58	4.118.757,12
Α3	400.610,62	4.118.745,48	Δ3	400.606,32	4.118.732,78
Α4	400.612,62	4.118.742,02	Δ4	400.607,08	4.118.726,32
Α5	400.613,14	4.118.732,10	Δ5	400.611,50	4.118.716,38
Α6	400.617,08	4.118.721,42	Δ6	400.618,40	4.118.703,28
Α7	400.619,36	4.118.711,02	Δ7	400.623,02	4.118.698,18
Α8	400.627,58	4.118.700,82	Δ8	400.629,68	4.118.693,42
Α9	400.643,58	4.118.699,84	Δ9	400.642,22	4.118.689,66
Α10	400.646,82	4.118.692,28			

Y=4118775

Y=4118775

X=400675

ΤΟΠΟΓΡΑΦΙΚΟ ΔΙΑΓΡΑΜΜΑ

ΚΛ 1 : 200

Β

Δ Α

Ν

231.22

232.24

Y=4118750

X=400675

217.39

Y=4118725

X=400675

213.63

209.60

ΣΥΝΤΕΤΑΓΜΕΝΕΣ ΣΤΑΣΕΩΝ
(ΠΡΟΒΟΛΗ ΕΓΣΑ '87)

α/α	X	Y	H
Σ1	400665,639	4118522,938	229,56
Σ2	400706,099	4118797,873	255,92
Σ3	400665,187	4118816,233	263,04

208.12

205.53 205.34

Y=4118700

205.61 205.28

X=400675

Ιδιοκτησία Δημητρίου Νικ. Σιώρα, ...ου & Αλεξάνδρου Φαλκονάκη

195.81

195.00

195.59


192.16

191.57

Y=4118675

Y=4118675

X=400675

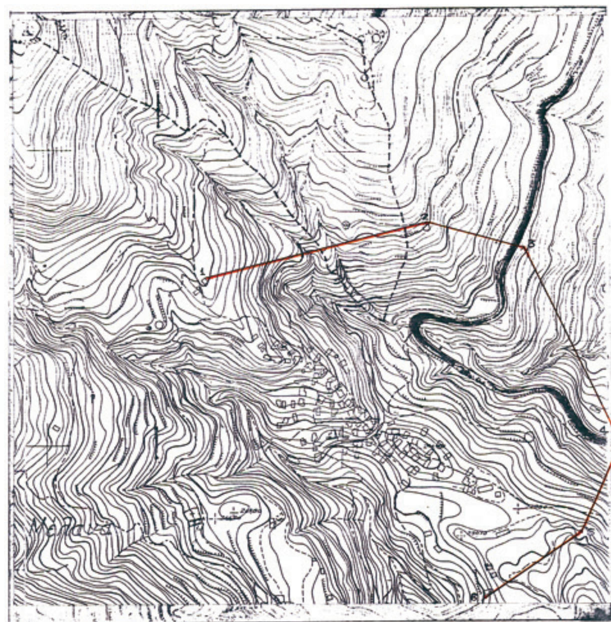

ΕΡΓΟΔΟΤΗΣ	CHRISTOPHER - IAN POTE
ΕΡΓΟ	**ΟΡΙΟΘΕΤΗΣΗ ΡΕΜΜΑΤΟΣ «ΑΦΑΝΙΑΣ» Δ.Δ. ΠΕΡΑ ΜΕΛΑΝΩΝ**
ΘΕΣΗ ΕΡΓΟΥ	Νομός Αρκαδίας, Δήμος Απόλλωνος Περιοχή «Αφανιάς» Δ.Δ. Πέρα Μελάνων
ΜΕΛΕΤΗΤΗΣ	ΚΟΤΣΙΩΝΗΣ ΓΕΩΡΓΙΟΣ – ΑΓΡ. ΚΑΙ ΤΟΠ. ΜΗΧΑΝΙΚΟΣ Μεναλιώτη 7 – ΤΡΙΠΟΛΗ 22100 Τηλ. 2710-243358 - 6945-238882

ΤΟΠΟΓΡΑΦΙΚΟ ΔΙΑΓΡΑΜΜΑ ΟΡΙΟΘΕΤΗΣΗΣ ΠΡΟΒΟΛΗ Ε.Γ.Σ.Α 87		ΚΛΙΜΑΚΑ 1:200 ΙΣΟΔΙΑΣΤΑΣΗ 1,00 μ.
ΠΕΡΙΟΔΟΣ ΕΚΠΟΝΗΣΗΣ ΤΗΣ ΜΕΛΕΤΗΣ	ΜΑΪΟΣ 2008	

ΥΠΟΓΡΑΦΗ – ΣΦΡΑΓΙΔΑ
Τρίπολη 15 - 05 - 2008

ΓΕΩΡΓΙΟΣ Κ. ΚΟΤΣΙΩΝΗΣ
ΑΓΡ. & ΤΟΠΟΓΡΑΦΟΣ ΜΗΧΑΝΙΚΟΣ
ΑΡ. ΜΗΤΡΩΟΥ Τ.Ε.Ε. 13362
ΜΕΝΑΛΙΩΤΗ 7 - ΤΡΙΠΟΛΗ
ΑΦΜ:009822233-ΔΟΥ:ΤΡΙΠΟΛΗΣ

ΕΛΕΓΧΟΣ	ΕΓΚΡΙΣΗ	ΘΕΩΡΗΣΗ
Τρίπολη 16 - 05 - 2008 Ο Μηχ/κός Παπαδόπουλος Ηλίας Πολ. Μηχ/κός	Τρίπολη - 05 - 2008 Ο Προϊστ. Γρ. Μελετών ΚΩΝ/ΝΟΣ ΠΑΝΟΥΚΛΙΑΣ ΠΟΛΙΤΙΚΟΣ ΜΗΧΑΝΙΚΟΣ Α' Β	Τρίπολη 16 - 05 - 2008 Ο Δ/ντής Δ/νσης Υποδομών ΚΩΝ/ΝΟΣ ΠΑΝΟΥΚΛΙΑΣ Πολ. Μηχ/κός με βαθμό Δ/ντή

Το παρόν συνοδεύει την αριθ. 5138/08....απόφαση Γεν. Γραμ. Περιφέρειας Πελοποννήσου

Ο Γ.Γ.Π.Π.

Νίκος Κ. Αγγελόπουλος

Αριθμ. 5297 (3)

Επικύρωση καθορισμού των οριογραμμμών τμήματος του Μιναγιώτικου ποταμού στο Τ.Δ. Ευαγγελισμού του Δήμου Μεθώνης του Νομού Μεσσηνίας στη θέση «Σαλαντί» στο τμήμα της ιδιοκτησίας «Α. ΖΑΦΕΙΡΗ ΚΑΙ ΣΙΑ Ε.Ε.».

Ο ΓΕΝΙΚΟΣ ΓΡΑΜΜΑΤΕΑΣ
ΠΕΡΙΦΕΡΕΙΑΣ ΠΕΛΟΠΟΝΝΗΣΟΥ

Έχοντας υπόψη τις ακόλουθες διατάξεις, και λοιπά έγγραφα:

1. Τις διατάξεις των άρθρων 5, 6 και 8 του ν. 3200/1955: «Περί Διοικητικής Αποκέντρωσης».

2. Τις διατάξεις του ν. 2853/16.7.1922 «Περί υδραυλικών εν γένει έργων και αστυνομεύσεως των Δημοσίων Υδάτων», όπως αυτές τροποποιήθηκαν με τις αντίστοιχες του ν.δ. 10/29.12.1923 και κωδικοποιήθηκαν από τις διατάξεις του π.δ. 18/21.3.1924 (ΦΕΚ 61Α).

3. Τα οριζόμενα στη με υπ' αριθμ. 3046/304/3.2.1989 απόφαση του Αναπληρωτή Υπουργού Περιβάλλοντος Χωροταξίας και Δημοσίων Έργων: «Κτιριοδομικός Κανονισμός» και ειδικότερα τις διατάξεις του άρθρου 6 αυτού σχετικά με τη δόμηση κοντά σε ρέματα, όπως ισχύει σήμερα.

4. Τις διατάξεις του ν. 3010/25.4.2002 (Α΄ 91): «Εναρμόνιση του ν. 1650/1986 με τις οδηγίες 97/11 ΕΕ και 96/61 ΕΕ» και ειδικότερα τις διατάξεις του άρθρου 5 αυτού: «Διαδικασία Οριοθέτησης και ρυθμίσεις θεμάτων για τα υδατορέματα».

5. Τις διατάξεις του ν. 2503/1997 (ΦΕΚ 107Α/30.5.1997): «Διοίκηση, Οργάνωση, Στελέχωση της Περιφέρειας, Ρυθμίσεις θεμάτων για την Τοπική Αυτοδιοίκηση και άλλες διατάξεις».

6. Τις οικίες διατάξεις του ν. 2508/1997 (ΦΕΚ 124Α/13.6.1997): «Βιώσιμη Οικιστική Ανάπτυξη των πόλεων και οικισμών της χώρας και άλλες διατάξεις».

7. Τις οικίες διατάξεις του ν. 2690/1999 (ΦΕΚ 45Α/1999): «Κύρωση Κώδικα Διοικητικής Διαδικασίας και άλλες διατάξεις».

8.Τα οριζόμενα στη με υπ' αριθμ. 19664/20.12.2001 απόφαση του Γενικού Γραμματέα Περιφέρειας Πελοποννήσου.

9. Τα οριζόμενα στη με υπ' αριθμ. 1592/14.2.2002 απόφαση του Γενικού Γραμματέα Περιφέρειας Πελοποννήσου.

10. Το από Σεπτεμβρίου 2008 τοπογραφικό και υψομετρικό διάγραμμα (αρ. σχεδίου 2, κλίμακα 1:500) καθορισμού των οριογραμμών τμήματος του Μιναγιώτικου ποταμού στο Τ.Δ. Ευαγγελισμού του Δήμου Μεθώνης του Νομού Μεσσηνίας, το οποίο συντάχθηκε από την Ελένη Αλεξοπούλου Διπλ. Αγρονόμο Τοπογράφο Μηχανικό, ελέγχθηκε και θεωρήθηκε στις 27.11.2008 από τη Δ/νση Τεχνικών Υπηρεσιών της Ν.Α. Μεσσηνίας, στη θέση «Σαλαντί» στο τμήμα της ιδιοκτησίας «Α. ΖΑΦΕΙΡΗ και ΣΙΑ Ε.Ε.».

11. Τη με υπ' αριθμ. 8020/4515/27.11.2008 Γνωμοδότηση-Εισήγηση της Δ/νσης Τεχνικών Υπηρεσιών της Ν.Α. Μεσσηνίας, με την οποία καθορίζονται οι οριογραμμές τμήματος του Μιναγιώτικου ποταμού στο Τ.Δ. Ευαγγελισμού του Δήμου Μεθώνης του Νομού Μεσσηνίας, στη θέση «Σαλαντί» στο τμήμα της ιδιοκτησίας «Α. ΖΑΦΕΙΡΗ και ΣΙΑ Ε.Ε.», σύμφωνα με το αμέσως πιο πάνω αναφερόμενο τοπογραφικό και υψομετρικό διάγραμμα, αποφασίζουμε:


Την επικύρωση των οριογραμμών τμήματος του Μιναγιώτικου ποταμού στο Τ.Δ. Ευαγγελισμού του Δήμου Μεθώνης του Νομού Μεσσηνίας, στη θέση «Σαλαντί» στο τμήμα της ιδιοκτησίας «Α. ΖΑΦΕΙΡΗ και ΣΙΑ Ε.Ε.», οριζομένων με τα σημεία Α1, Α2, Α3, Α4, Α5, Α6, Α7, Α8, Α9 (δεξιά) και Α10, Α11, Α12, Α13, Α14, Α15, Α16, Α17, Σεπτεμβρίου 2008 τοπογραφικό και υψομετρικό διάγραμμα (αρ. σχεδίου 2, κλίμακα 1:500), το οποίο συντάχθηκε από την Ελένη Αλεξοπούλου Διπλ. Αγρονόμο Τοπογράφο Μηχανικό, ελέγχθηκε και θεωρήθηκε στις 27.11.2008 από τη Δ/νση Τεχνικών Υπηρεσιών της Ν.Α. Μεσσηνίας και αποτελεί αναπόσπαστο μέρος της παρούσας.


Η απόφαση αυτή μαζί με τα συνημμένα τοπογραφικά και υψομετρικά διαγράμματα καθορισμού των οριογραμμών να δημοσιευθούν στην Εφημερίδα της Κυβερνήσεως.

Τρίπολη, 3 Δεκεμβρίου 2008

Ο Γενικός Γραμματέας Περιφέρειας

ΝΙΚΟΣ Κ. ΑΓΓΕΛΟΠΟΥΛΟΣ

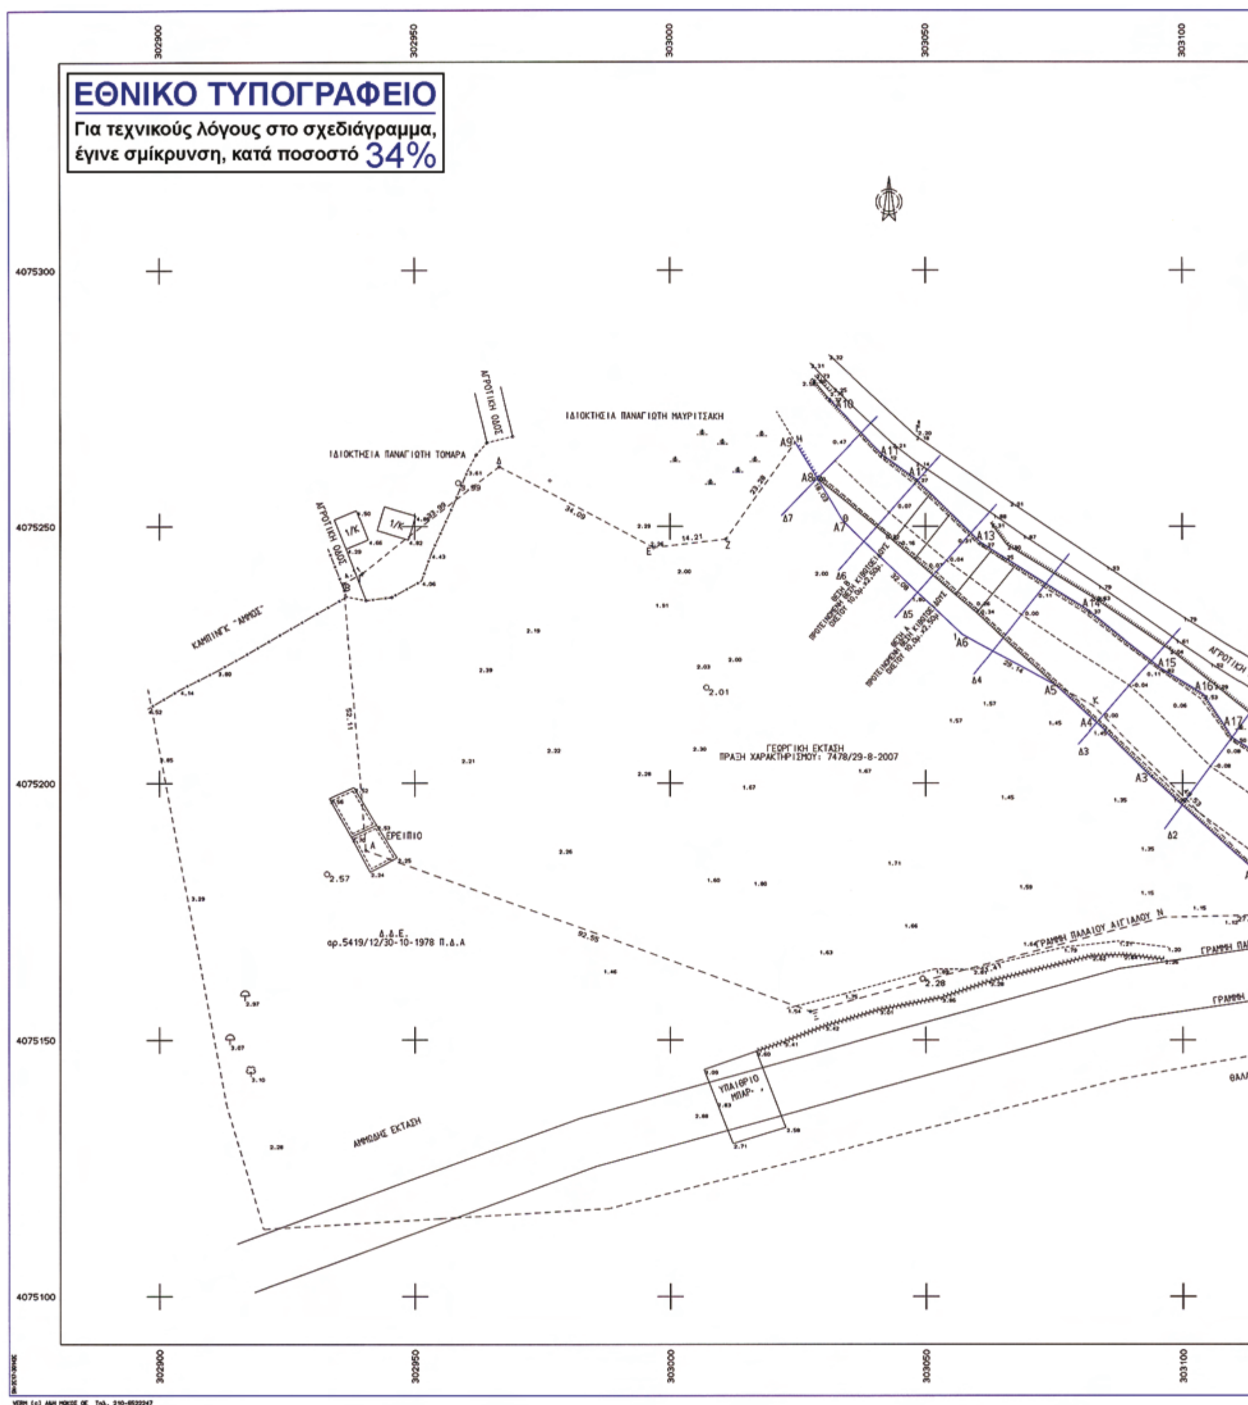
ΕΘΝΙΚΟ ΤΥΠΟΓΡΑΦΕΙΟ
Για τεχνικούς λόγους στο σχεδιάγραμμα,
έγινε σμίκρυνση, κατά ποσοστό 34%
302900
302950
303000
303050
303100
4075300
4075250
4075200
4075150
4075100
ΙΔΙΟΚΤΗΣΙΑ ΠΑΝΑΓΙΩΤΗ ΜΑΥΡΙΤΣΑΚΗ
ΙΔΙΟΚΤΗΣΙΑ ΠΑΝΑΓΙΩΤΗ ΤΟΜΑΡΑ
ΑΓΡΟΤΙΚΗ ΟΔΟΣ
ΚΑΜΠΙΝΓΚ "ΑΜΜΟΣ"
ΓΕΩΡΓΙΚΗ ΕΚΤΑΣΗ
ΠΡΑΞΗ ΧΑΡΑΚΤΗΡΙΣΜΟΥ: 7478/29-8-2007
ΕΡΕΙΠΙΟ
Δ.Δ.Ε.
αρ.5419/12/30-10-1978 Π.Δ.Α
ΑΜΜΩΔΗΣ ΕΚΤΑΣΗ
ΥΠΑΙΘΡΙΟ ΜΠΑΡ
ΓΡΑΜΜΗ ΠΑΛΑΙΟΥ ΑΙΓΙΑΛΟΥ
VERM (c) Α&Η ΜΟΚΟΣ ΟΕ Τηλ. 210-6522247

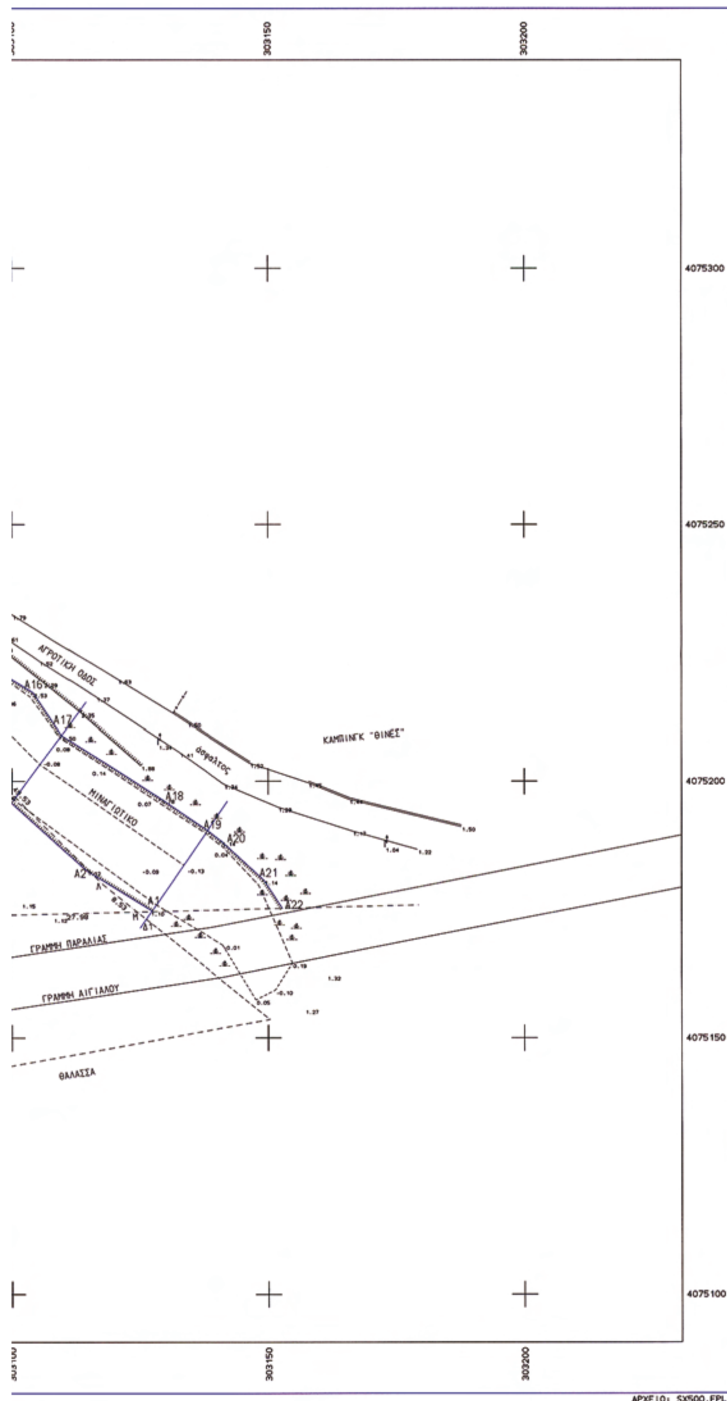

ΣΥΝΤΕΤΑΓΜΕΝΕΣ ΟΡΙΩΝ

ΣΗΜΕΙΟ	X	Y	ΣΗΜΕΙΟ	X	Y	ΣΗΜΕΙΟ	X	Y
A1	303127.219	4075174.814	A2	303114.444	4075182.740	A3	303093.921	4075201.225
A4	303084.873	4075210.262	A5	303075.306	4075219.004	A6	303057.130	4075229.080
A7	303033.770	4075251.060	A8	303028.769	4075259.333	A9	303024.450	4075266.490
A10	303030.774	4075275.285	A11	303041.652	4075263.968	A12	303047.747	4075259.515
A13	303060.680	4075246.967	A14	303081.407	4075234.013	A15	303095.723	4075222.374
A16	303104.150	4075217.147	A17	303109.638	4075208.934	A18	303128.880	4075196.713
A19	303138.546	4075190.223	A20	303140.866	4075188.455	A21	303149.122	4075180.876
A22	303152.760	4075175.315						

ΥΠΟΜΝΗΜΑ

Αξονας κοίτης ρέματος
Γραμμή οριοθέτησης ρέματος

ΕΡΓΟΔΟΤΗΣ
Α. ΖΑΦΕΙΡΗ & ΣΙΑ Ε.Ε.

ΥΔΡΑΥΛΙΚΗ ΜΕΛΕΤΗ ΟΡΙΟΘΕΤΗΣΗΣ
ΤΜΗΜΑΤΟΣ Α1-Α2-Α3...Α20-Α21-Α22
ΠΟΤΑΜΟΥ ΜΙΝΑΓΙΩΤΙΚΟΥ
ΣΤΟ Τ.Δ. ΕΥΑΓΓΕΛΙΣΜΟΥ ΔΗΜΟΥ ΜΕΘΩΝΗΣ

Το παρόν συνοδεύει την αριθ. ...απόφαση Γεν. Γραμ. Περιφέρειας Πελοποννήσου
ο Γ.Γ.Π.Π.



ΚΛΙΜΑΚΑ 1:500

ΤΟΠΟΓΡΑΦΙΚΟ ΔΙΑΓΡΑΜΜΑ ΟΡΙΟΘΕΤΗΣΗΣ ΤΜΗΜΑΤΟΣ
Α1-Α2-Α3...Α20-Α21-Α22 ΠΟΤΑΜΟΥ ΜΙΝΑΓΙΩΤΙΚΟΥ

ΜΕΛΕΤΗΤΗΣ:
ΕΛΕΝΗ ΑΛΕΞΟΠΟΥΛΟΥ
ΑΓΡΟΝΟΜΟΣ ΤΟΠΟΓΡΑΦΟΣ ΜΗΧΑΝΙΚΟΣ

ΑΡ. ΣΧΕΔΙΟΥ 2
ΗΜΕΡΟΜΗΝΙΑ ΣΕΠΤΕΜΒΡΙΟΣ 2008

ΝΟΜΑΡΧΙΑΚΗ ΑΥΤ/ΣΗ ΜΕΣΣΗΝΙΑΣ	ΕΛΕΓΧΟΣ	Ο ΕΠΙΒΛΕΠΩΝ ΜΗΧΑΝΙΚΟΣ	27 ΝΟΕ 08
	ΘΕΩΡΗΣΗ	Ο ΠΡΟΙΣΤΑΜΕΝΟΣ	27-11-08
	ΕΓΚΡΙΣΗ	ΕΓΚΡΙΤΙΚΗ ΑΠΟΦΑΣΗ	



ΑΠΟ ΤΟ ΕΘΝΙΚΟ ΤΥΠΟΓΡΑΦΕΙΟ
ΚΑΠΟΔΙΣΤΡΙΟΥ 34 * ΑΘΗΝΑ 104 32 * ΤΗΛ. 210 52 79 000 * FAX 210 52 21 004
ΗΛΕΚΤΡΟΝΙΚΗ ΔΙΕΥΘΥΝΣΗ: http://www.et.gr – e-mail: webmaster.et@et.gr